



Easylift 500D, einseitig, Radabstand 500 mm

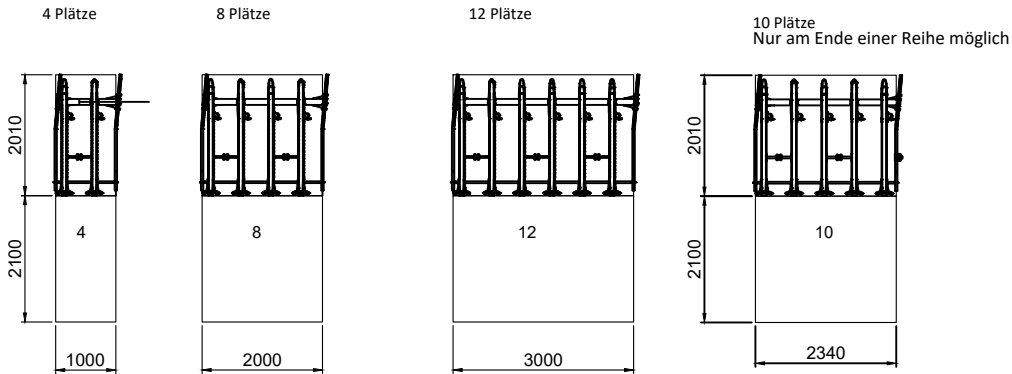

Easylift 500D, doppelseitig, Radabstand 500 mm

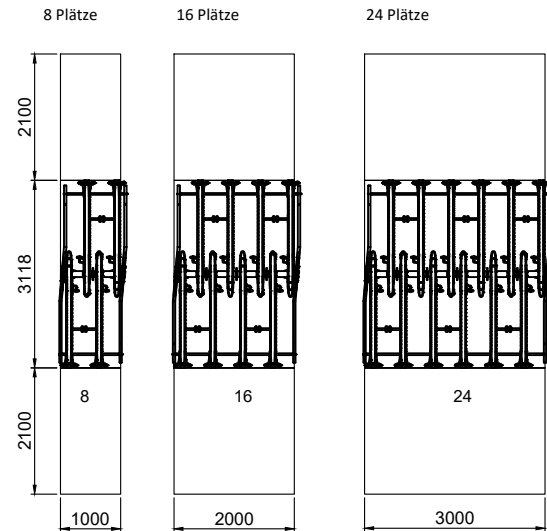

Easylift 500 D, Radabstand 500mm
doppelstöckiges Fahrradparksystem

			POS. NR	ART.NR.	AAN- TAL	BENAMING	AFMETINGEN	OPMERKING		
	wijziging	d.d.		SCHAAL : 1:100		GETEKEND : RSTOL		OPMERKING :		
D				MAATEENHEID : mm		PROJECT NR. :				
C				DATUM : 19.09.2023		GEZIEN DD: 19.09.2023				
B				EL 500D					NUMMER 1	A4
A										